


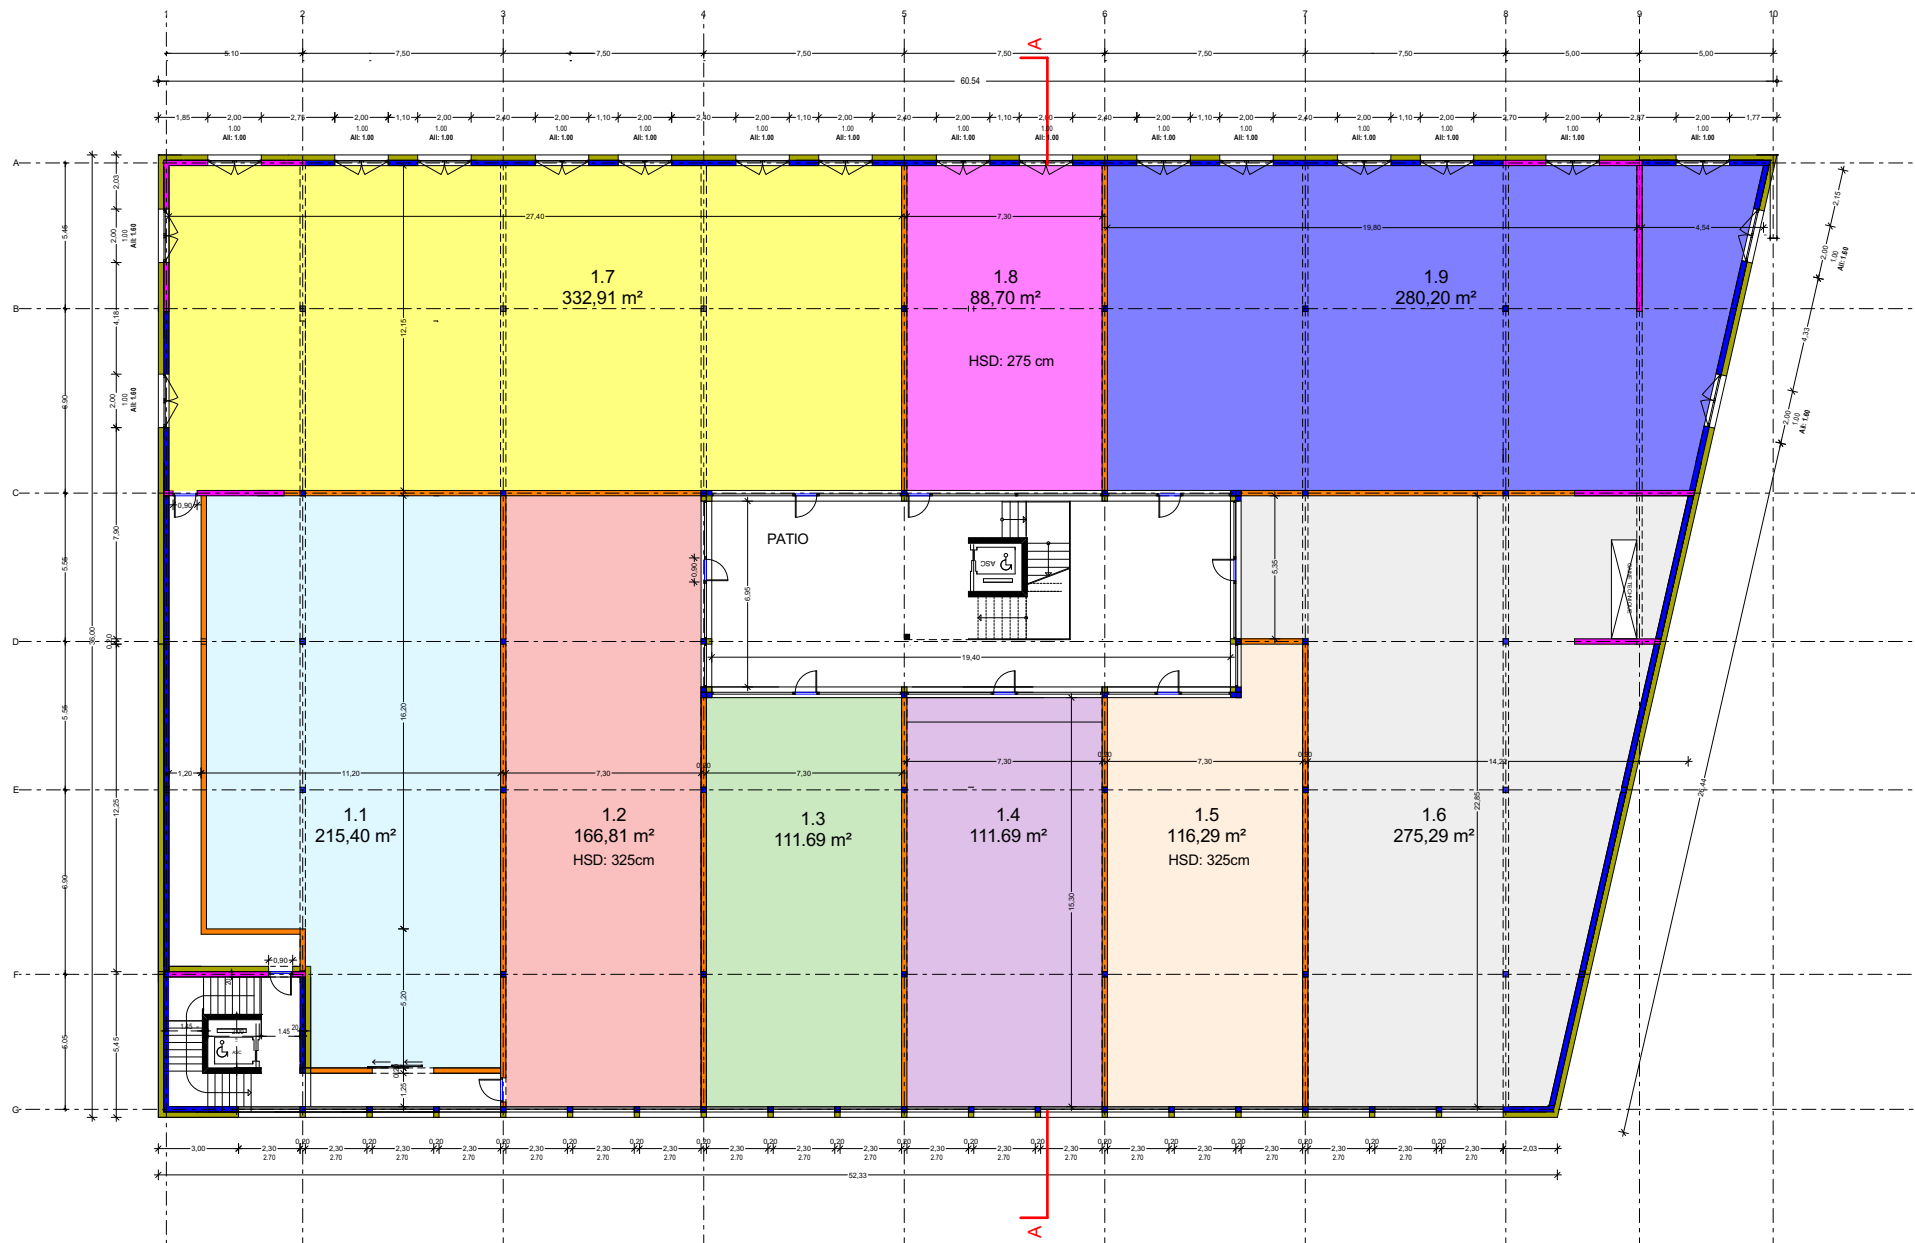

- 1.1 HSD: 325cm: 215.40 m²
- 1.2 HSD: 325cm: 166.81 m²
- 1.3 HSD: 325cm: 111.69 m²
- 1.4 HSD: 325cm: 111.69 m²
- 1.5 HSD: 325cm: 116.29 m²
- 1.6 HSD: 275cm: 275.29 m²
- 1.7 HSD: 275cm: 332.91 m²
- 1.8 HSD: 275cm: 88.70 m²
- 1.9 HSD: 275cm: 280.20 m²

Commune de Conthey - 1964
Parcelle N°806
Propriété de: Curino Sàrl
Droit Distinct Permanent: YADES Immobilier SA
Dossier de plans
Construction d'un bâtiment commercial
118 places de parc

Architecte:
Muller&Comfort
Batterie du Bleuszy 230
1997 Haute-Nendaz
021 732 24 01



Signatures:
Le propriétaire:
Le Droit Distinct Permanent:

Date: 02.02.2024

Affaire N°		03 - 22
Plan N°		D - 02
Format		A3
Modification	Date	Dessin
A		
B		
C		
D		

PLAN 1ER ETAGE

Echelle 1/200