


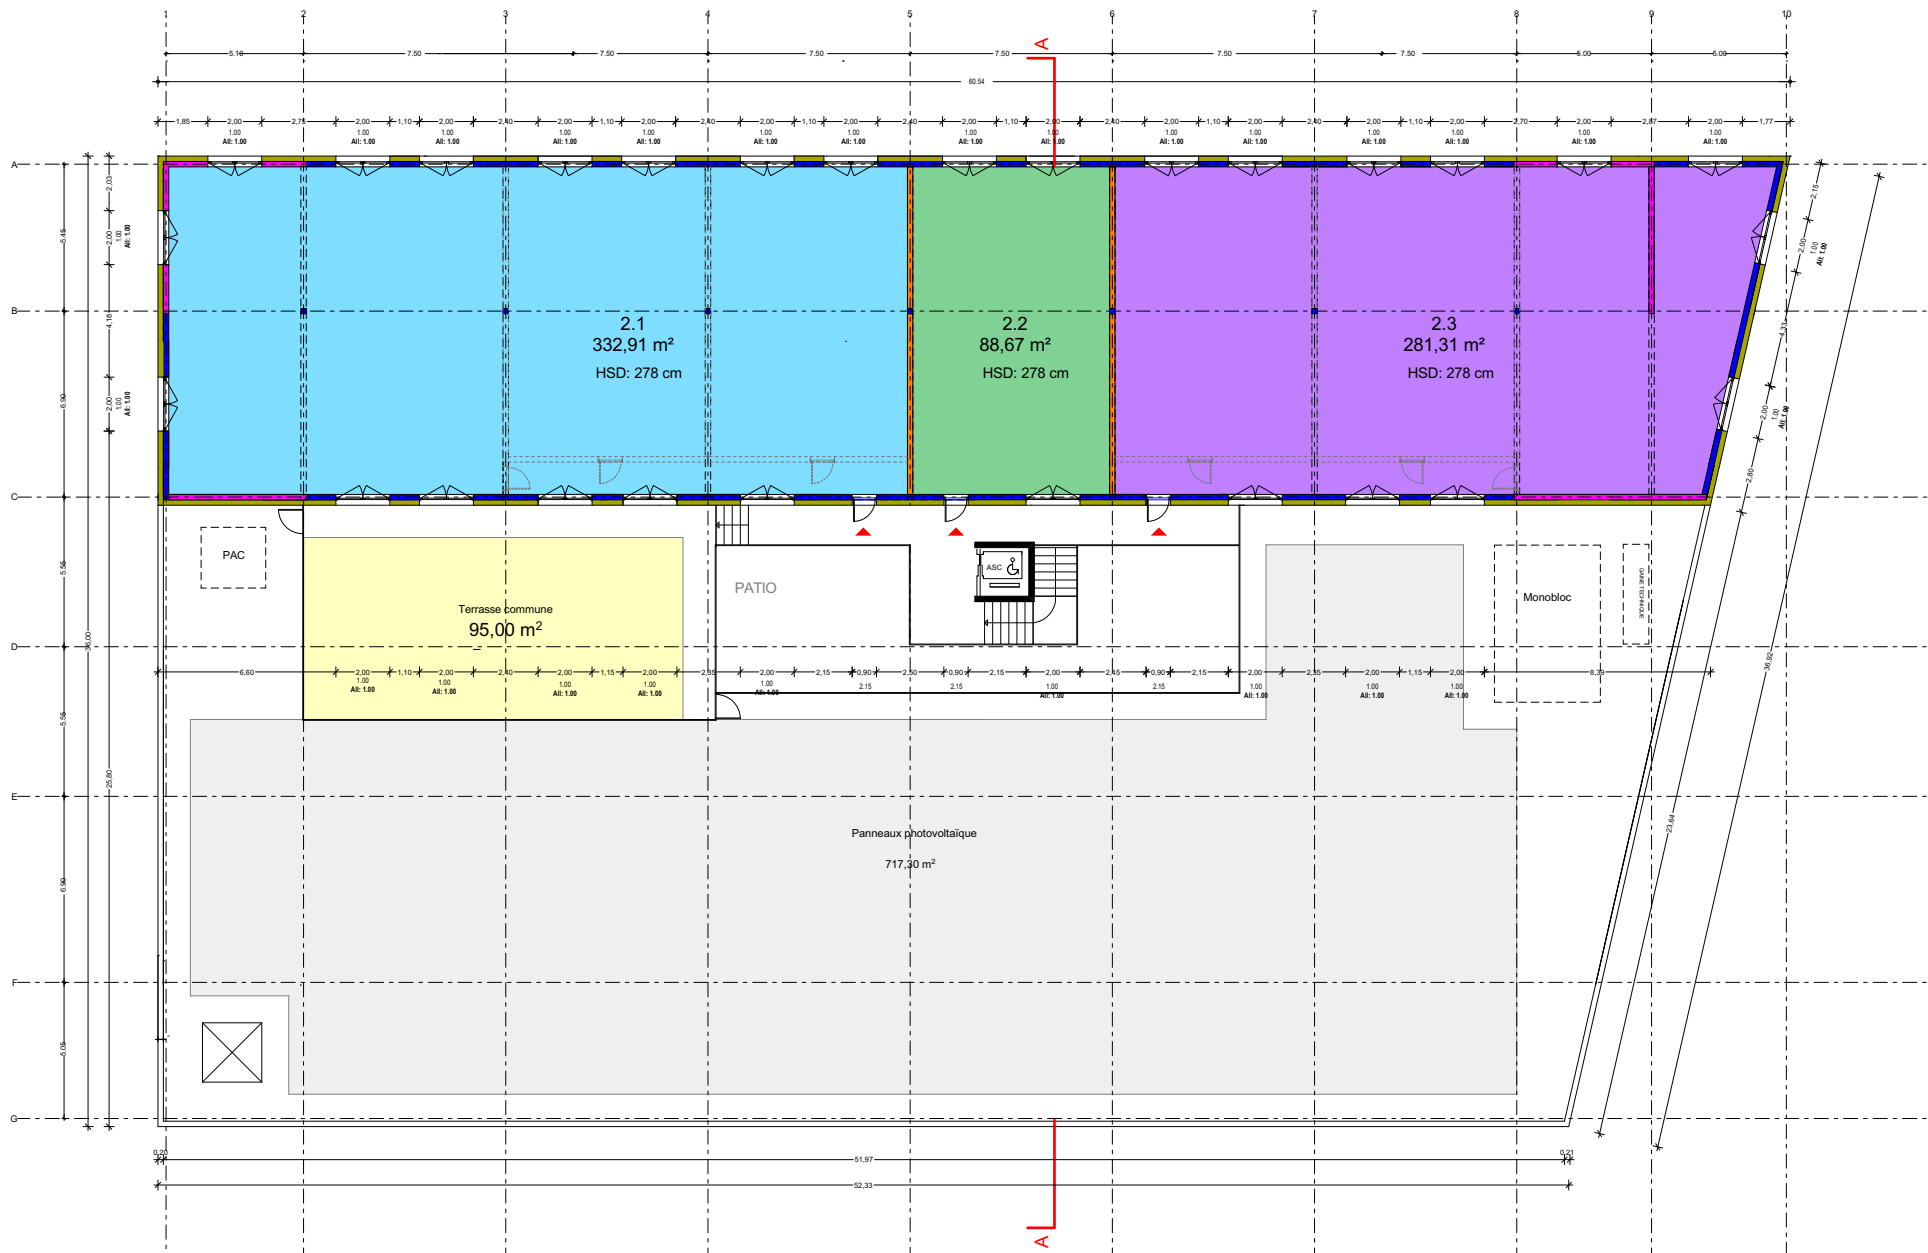

- 2.1 HSD 278cm: 332.91 m²
- 2.2 HSD 278cm: 88.67 m²
- 2.3 HSD 278cm: 281.31 m²

Commune de Conthey - 1964		Architecte: Muller&Comfort Batterie du Bleuzy 230 1997 Haute-Nendaz 021 732 24 01 MULLER	Signatures: Le propriétaire: Le Droit Distinct Permanent:	Affaire N° 03 - 22	
Parcelle N°806 Propriété de: Curino Sarl Droit Distinct Permanent: YADES Immobilier SA Dossier de plans Construction d'un bâtiment commercial 118 places de parc				Plan N° D - 02	
				Format	
				Modification	
				Date	
PLAN 2 EME ETAGE		Echelle 1/200	Date: 02.02.2024		