


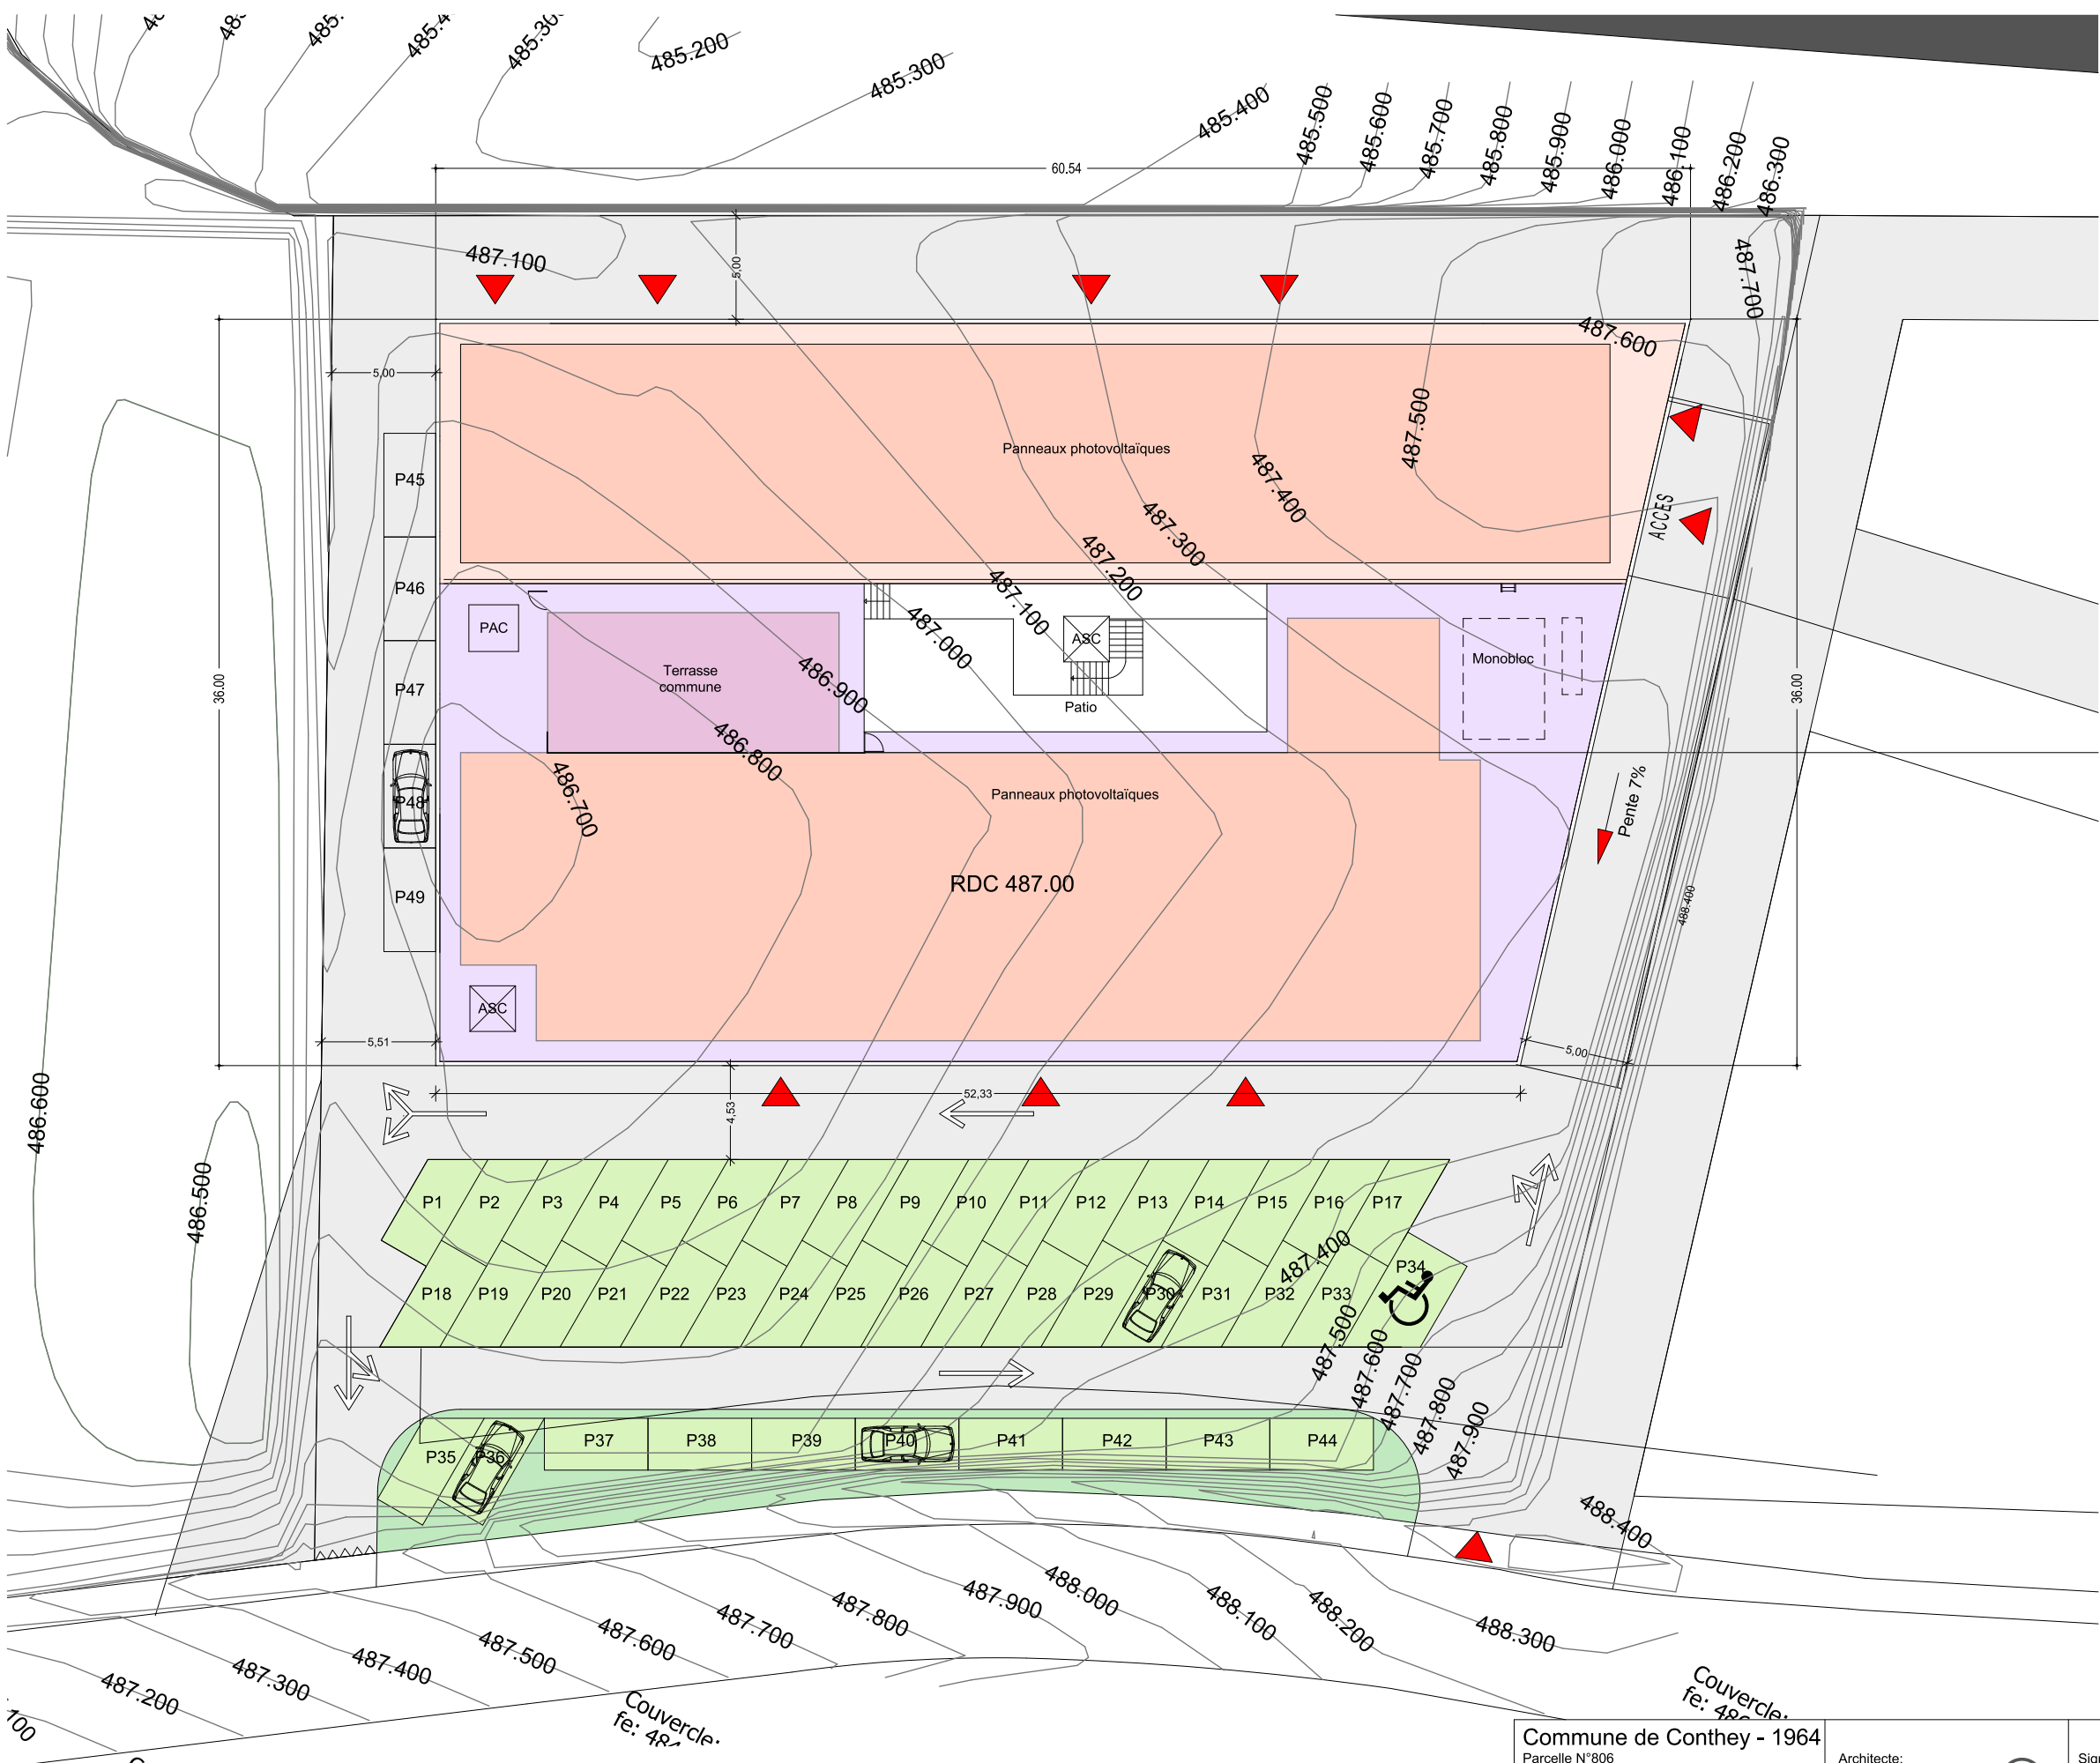

Commune de Conthey - 1964

Parcelle N°806
Propriété de: Curino Sàrl
Droit Distinct Permanent: YADES Immobilier SA
Dossier de plans
Construction d'un bâtiment commercial
118 places de parc

PLAN DE SITUATION

Architecte:
Muller&Comfort
Batterie du Bleusy 230
1997 Haute-Nendaz
021 732 24 01




Signatures:
Le propriétaire:

Le Droit Distinct Permanent:

Date: 02.02.2024

Affaire N°		03 - 22	
Plan N°		D - 02	
Format		A3	
Modification	Date	Dessin	
A			
B			
C			
D			

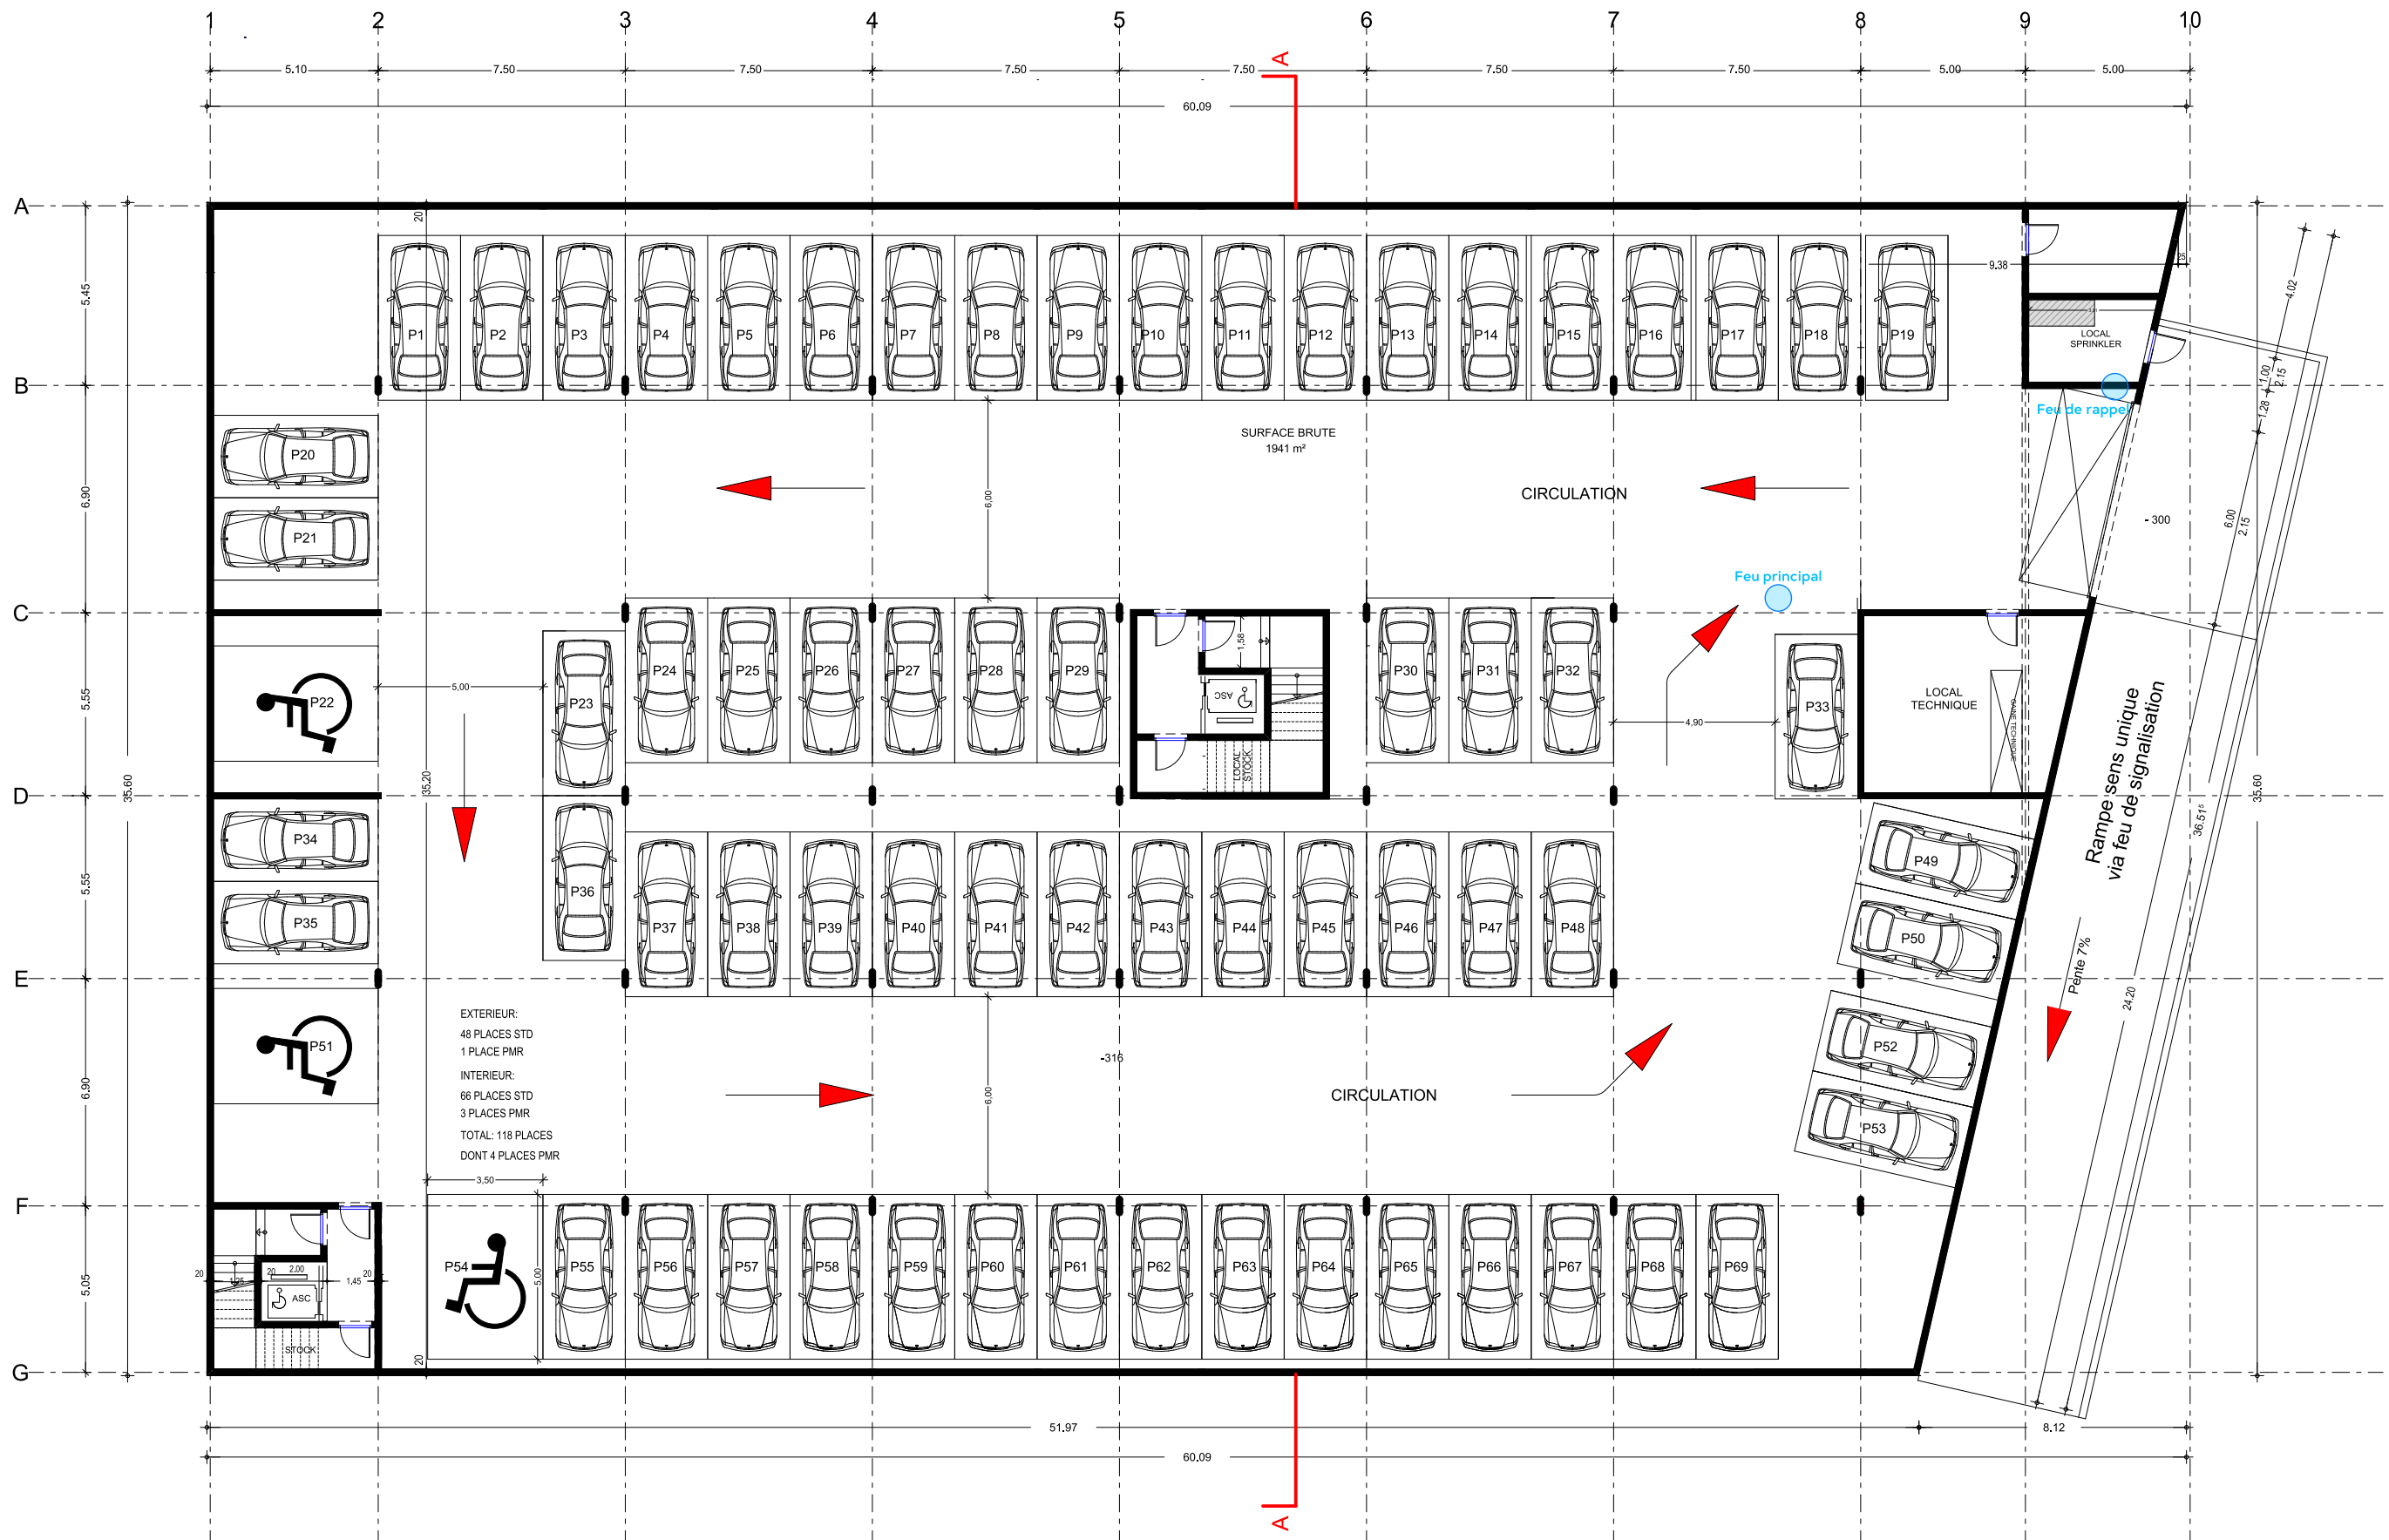

Commune de Conthey - 1964		Affaire N° 03 - 22	
Parcelle N°806		Plan N° D - 02	
Propriété de: Curino Sarl		Format A3	
Droit Distinct Permanent: YADES Immobilier SA		Modification Date Dessin	
Dossier de plans			
Construction d'un bâtiment commercial			
118 places de parc			
PLAN SOUS-SOL		Echelle 1/200	
		Date: 02.02.2024	

Architecte:
Muller&Comfort
Batterie du Bleusy 230
1997 Haute-Nendaz
021 732 24 01



Signatures:
Le propriétaire:
Le Droit Distinct Permanent: