


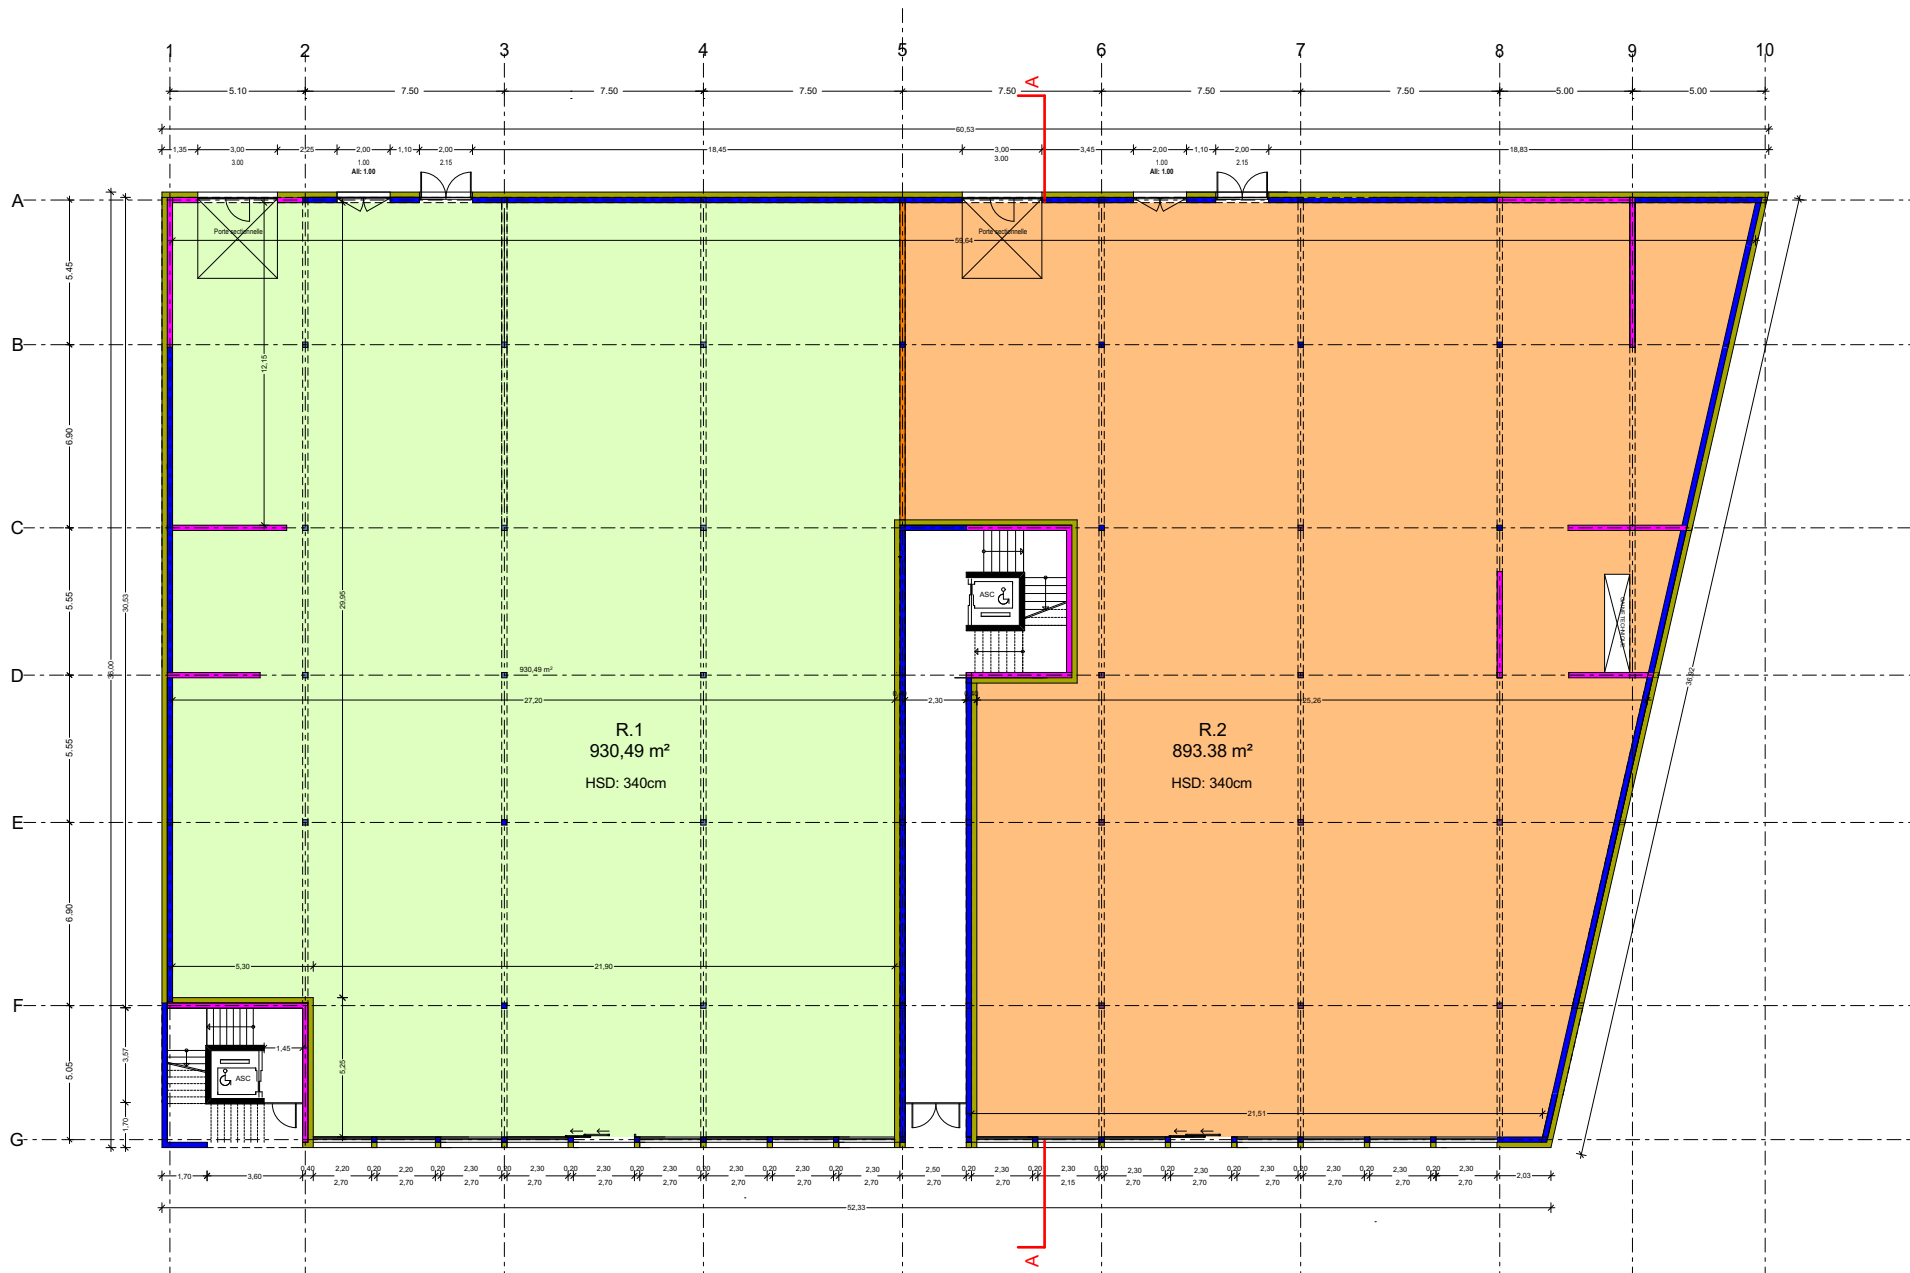

- R.1 HSD:340cm: 930.49 m²
- R.2 HSD:340cm: 893.38 m²

Commune de Conthey - 1964		Affaire N° 03 - 22	
Parcelle N°806		Plan N° D - 02	
Propriété de: Curino Sàrl		Format A3	
Droit Distinct Permanent: YADES Immobilier SA		Modification	Date
Dossier de plans		1	
Construction d'un bâtiment commercial		2	
118 places de parc		3	
PLAN REZ-DE-CHAUSSEE		4	
Echelle 1/200		5	
Date: 02.02.2024		6	